


LEGENDE


| | | | |
|--|---|--------|--|
| | UPV UNTERPUTZVERTEILER z.B. WÖHNUNGSVERTEILER | BA | Bodenablauf |
| | MMV MULTIMEDIAVERTEILER z.B. WÖHNUNGSVERTEILER | DA | Dunstabzug |
| | TASTER UND LEUCHTTASTER | EH | E-Herd |
| | AUS-, WECHSEL-, KREUZ- UND SERIENSCHALTER | GS | Geschirrspüler |
| | KONTROLLSCHALTER | KS | Kühlschrank |
| | RAUMTHERMOSTAT | HK | Heizkörper (Handtuchheizkörper im Bad) |
| | ANSCHLUSS UND E-HERD-DOSE 400V/230V/24V/P/ISS/BRE | JAL | Jalousie |
| | ANSCHLUSS IP44 230V SPROSSENHEIZKÖRPER | JAL Z | Jalousie Zentraltaster |
| | DOPPEL- U. I-FACH-SCHUKO SOWIE KENNZEICHNUNG 3-FACH SCHUKO. | M-VT | Medien Verteiler |
| | VENTILATOR MIT NACHLAUFRELAIS | E-VT | Elektro Verteiler |
| | SCHUKO STECKDOSE MIT KLAPPDECKEL | FBH-VT | Fußbodenheizungsverteiler |
| | DECKENAUSLASS | M-LD | Medien Leerdose |
| | WANDAUSLASS | TV | Television (Fernseher) |
| | TELEFONANSCHLUSSDOSE AUSGESTÄTTET OD. LEERDOSE MIT BLINDECKEL (LE) | HM | Home Rauchmelder |
| | ANTENNENANSCHLUSSDOSE AUSGESTÄTTET OD. LEERDOSE MIT BLINDECKEL (LE) | RT | Raumthermostat |
| | EDV-ANSCHLUSSDOSE | FR | Feuchtraum |
| | GSA-AUSSENSPRECHSTELLE | KD | Klappdeckel |
| | GSA-TÜRÖFFNER | FR+KD | Feuchtraumsteckdose mit Klappdeckel |
| | GSA-INNENSPRECHSTELLE | AR | Abstellraum |
| | | AN | Abstellnische |
| | | FBOK | Fußbodenoberkante |
| | | FPH | Fertigparapethöhe |
| | | ATOK | Attikaoberkante |
| | | KW | Kaltwasser |
| | | WW | Warmwasser |
| | | RR | Regenrohr |
| | | FL | Fensterfalzlüfter |
| | | REV | Revisionstüre |
| | | HK | Heizkörper (Infrarotheizkörper im Bad) |

VERGABEPLAN

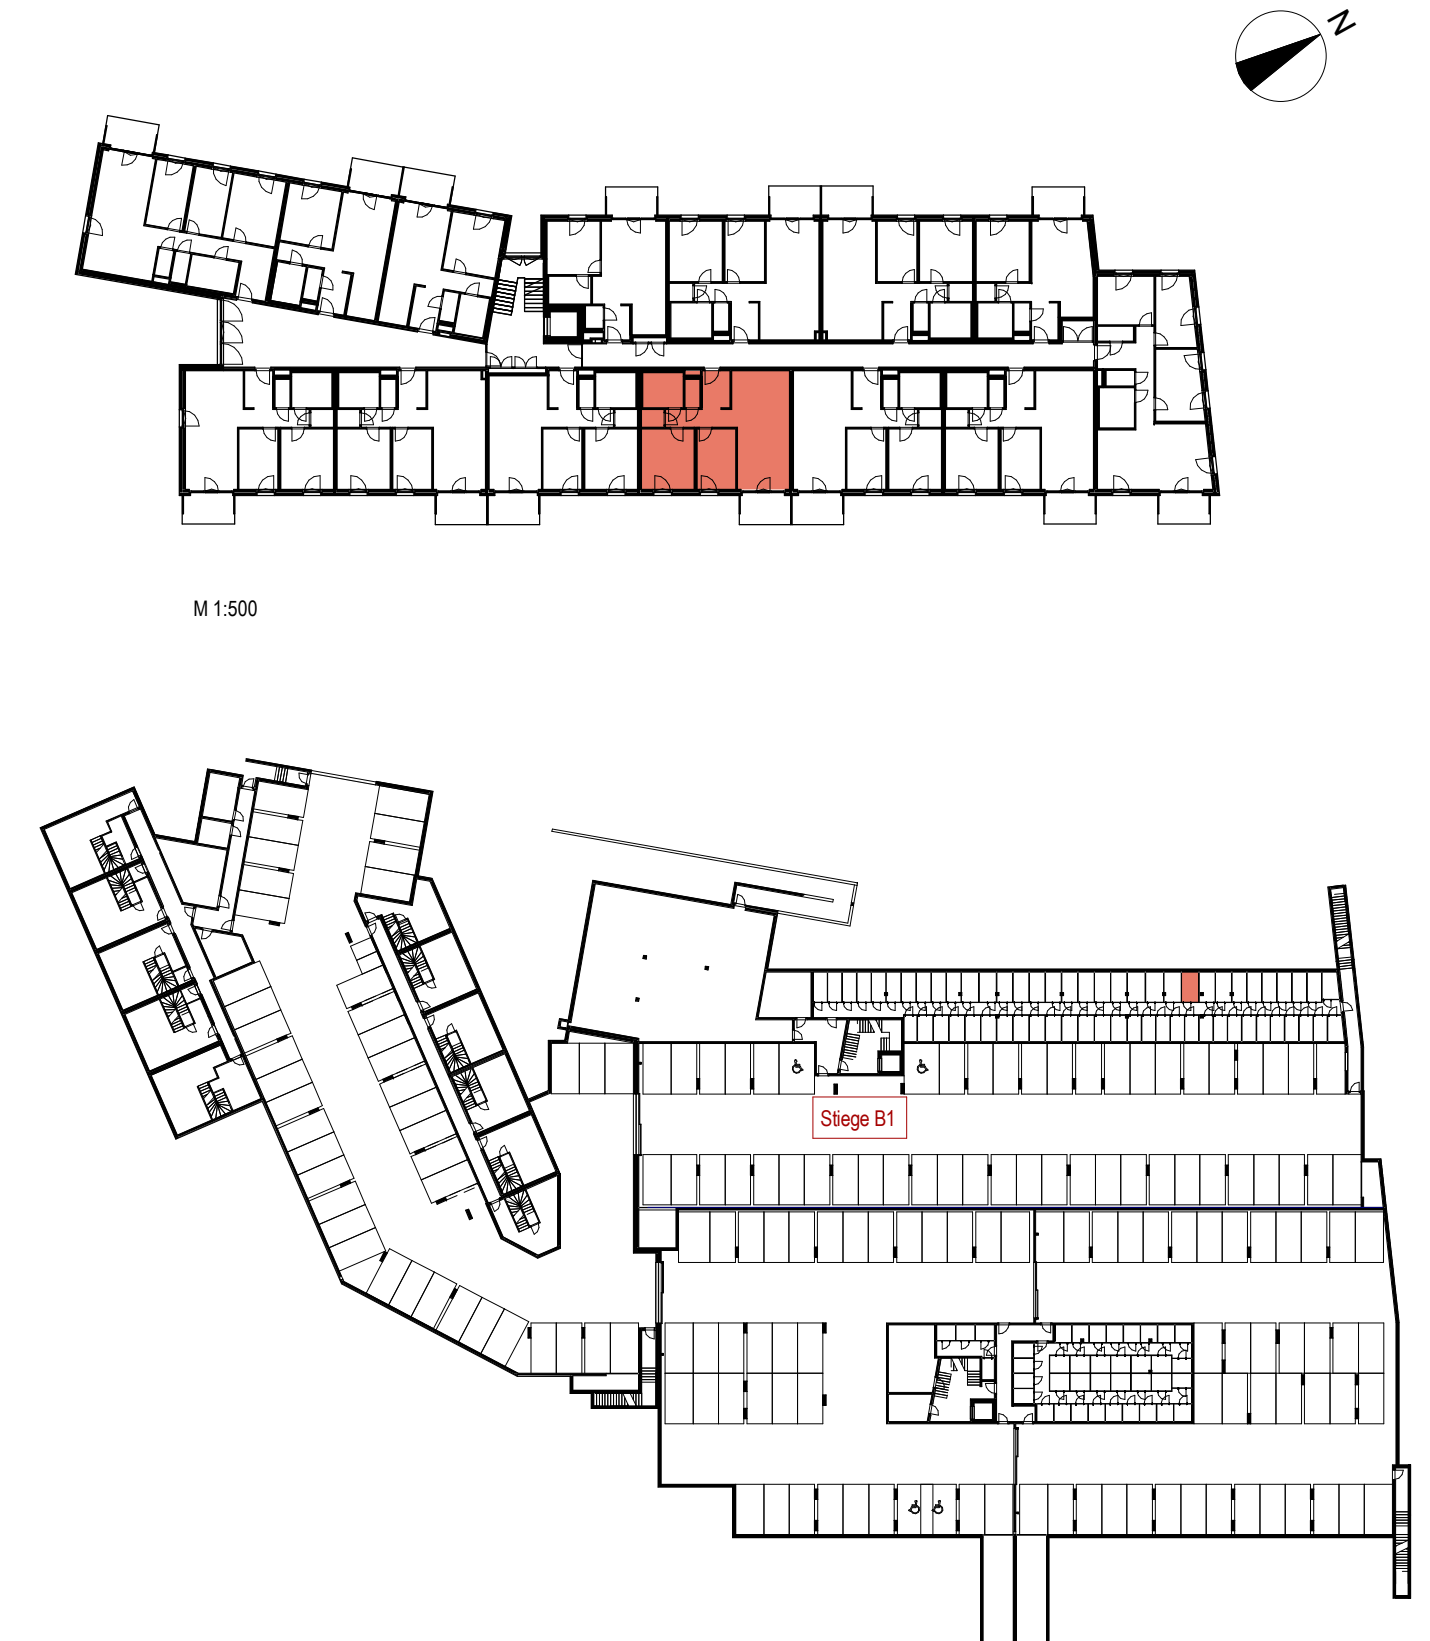

M 1:500


M 1:750

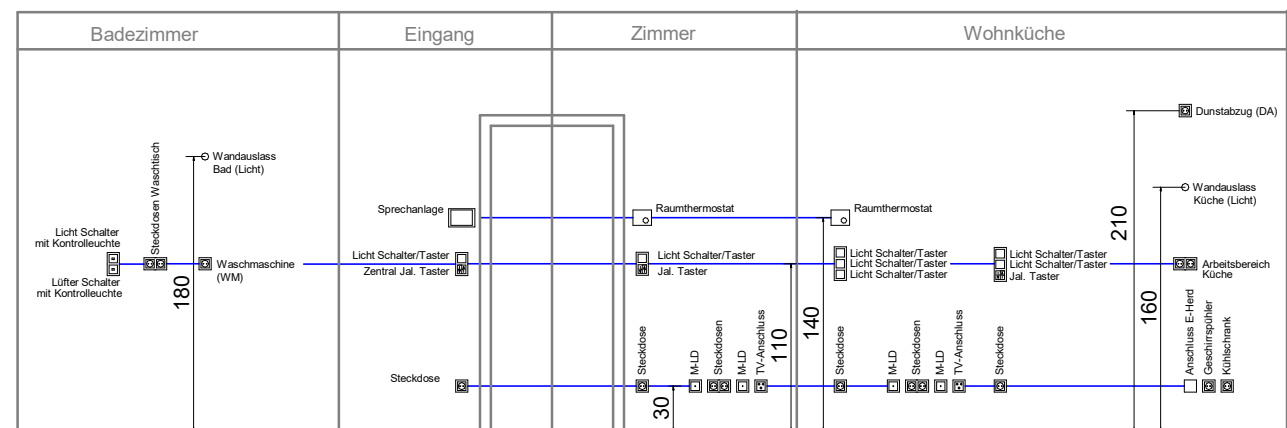

| | | | | |
|-------------------------------|--|--------|------------------------------|--------|
| Elektro Höhen-Legende: | Medien Leerdose (M-LD) | 30 cm | Steckdose Waschmaschine (WM) | 110 cm |
| Reinigungssteckdose | FR Steckdose Terrasse FR-KD | 50 cm | Steckdose Waschtisch | 110 cm |
| Steckdose Geschirrspüler (GS) | Arbeitssteckdosen Küche | 110 cm | Raumthermostat | 140 cm |
| Steckdose Kühlschrank (KS) | Lichtschalter mit Taster (mitte bei mehrfachen Kombinationen) | 110 cm | Sprechanlage | 140 cm |
| Anschlussdose E-Herd (EH) | Jalousie Taster (mitte bei mehrfachen Kombinationen) | 110 cm | Wandauslass Küche | 160 cm |
| TV-Anschlussdose | | | Wandauslass Bad | 180 cm |
| | | | Steckdose Dunstabzug(DA) | 210 cm |



TOP 24

| | | |
|-----------|------------------|-----------------|
| B1 | WFL inkl. Loggia | 78,25 m² |
| | Terrasse/Balkon | 1,22 m² |
| | Einlagerungsraum | 5,04 m² |

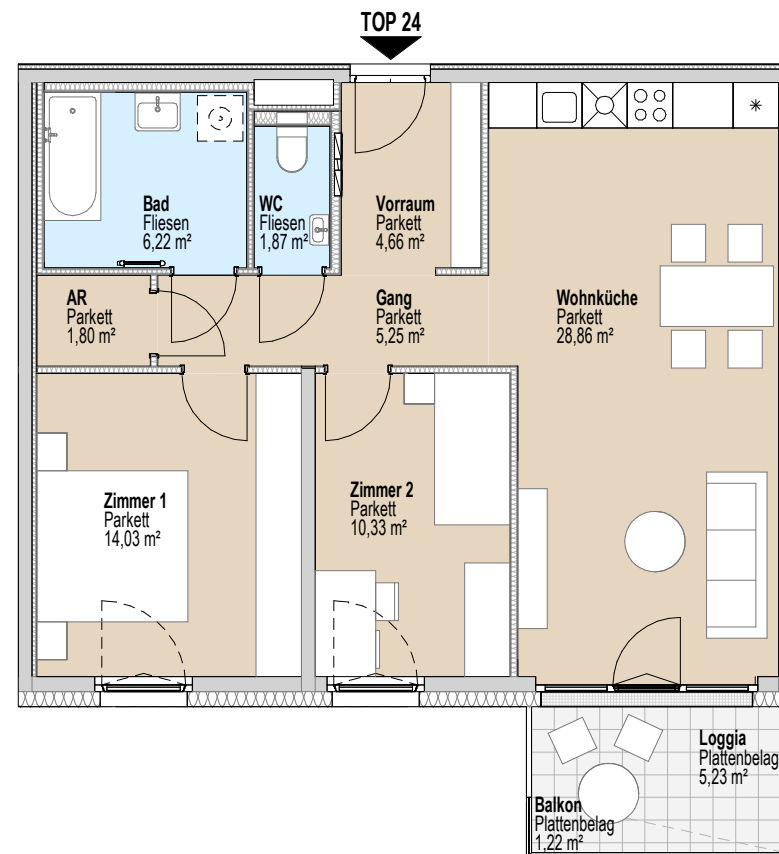



TOP 24

| | | |
|-----------|------------------|----------------------------|
| B1 | WFL inkl. Loggia | 78,25 m² |
| | Terrasse/Balkon | 1,22 m ² |
| | Einlagerungsraum | 5,04 m ² |

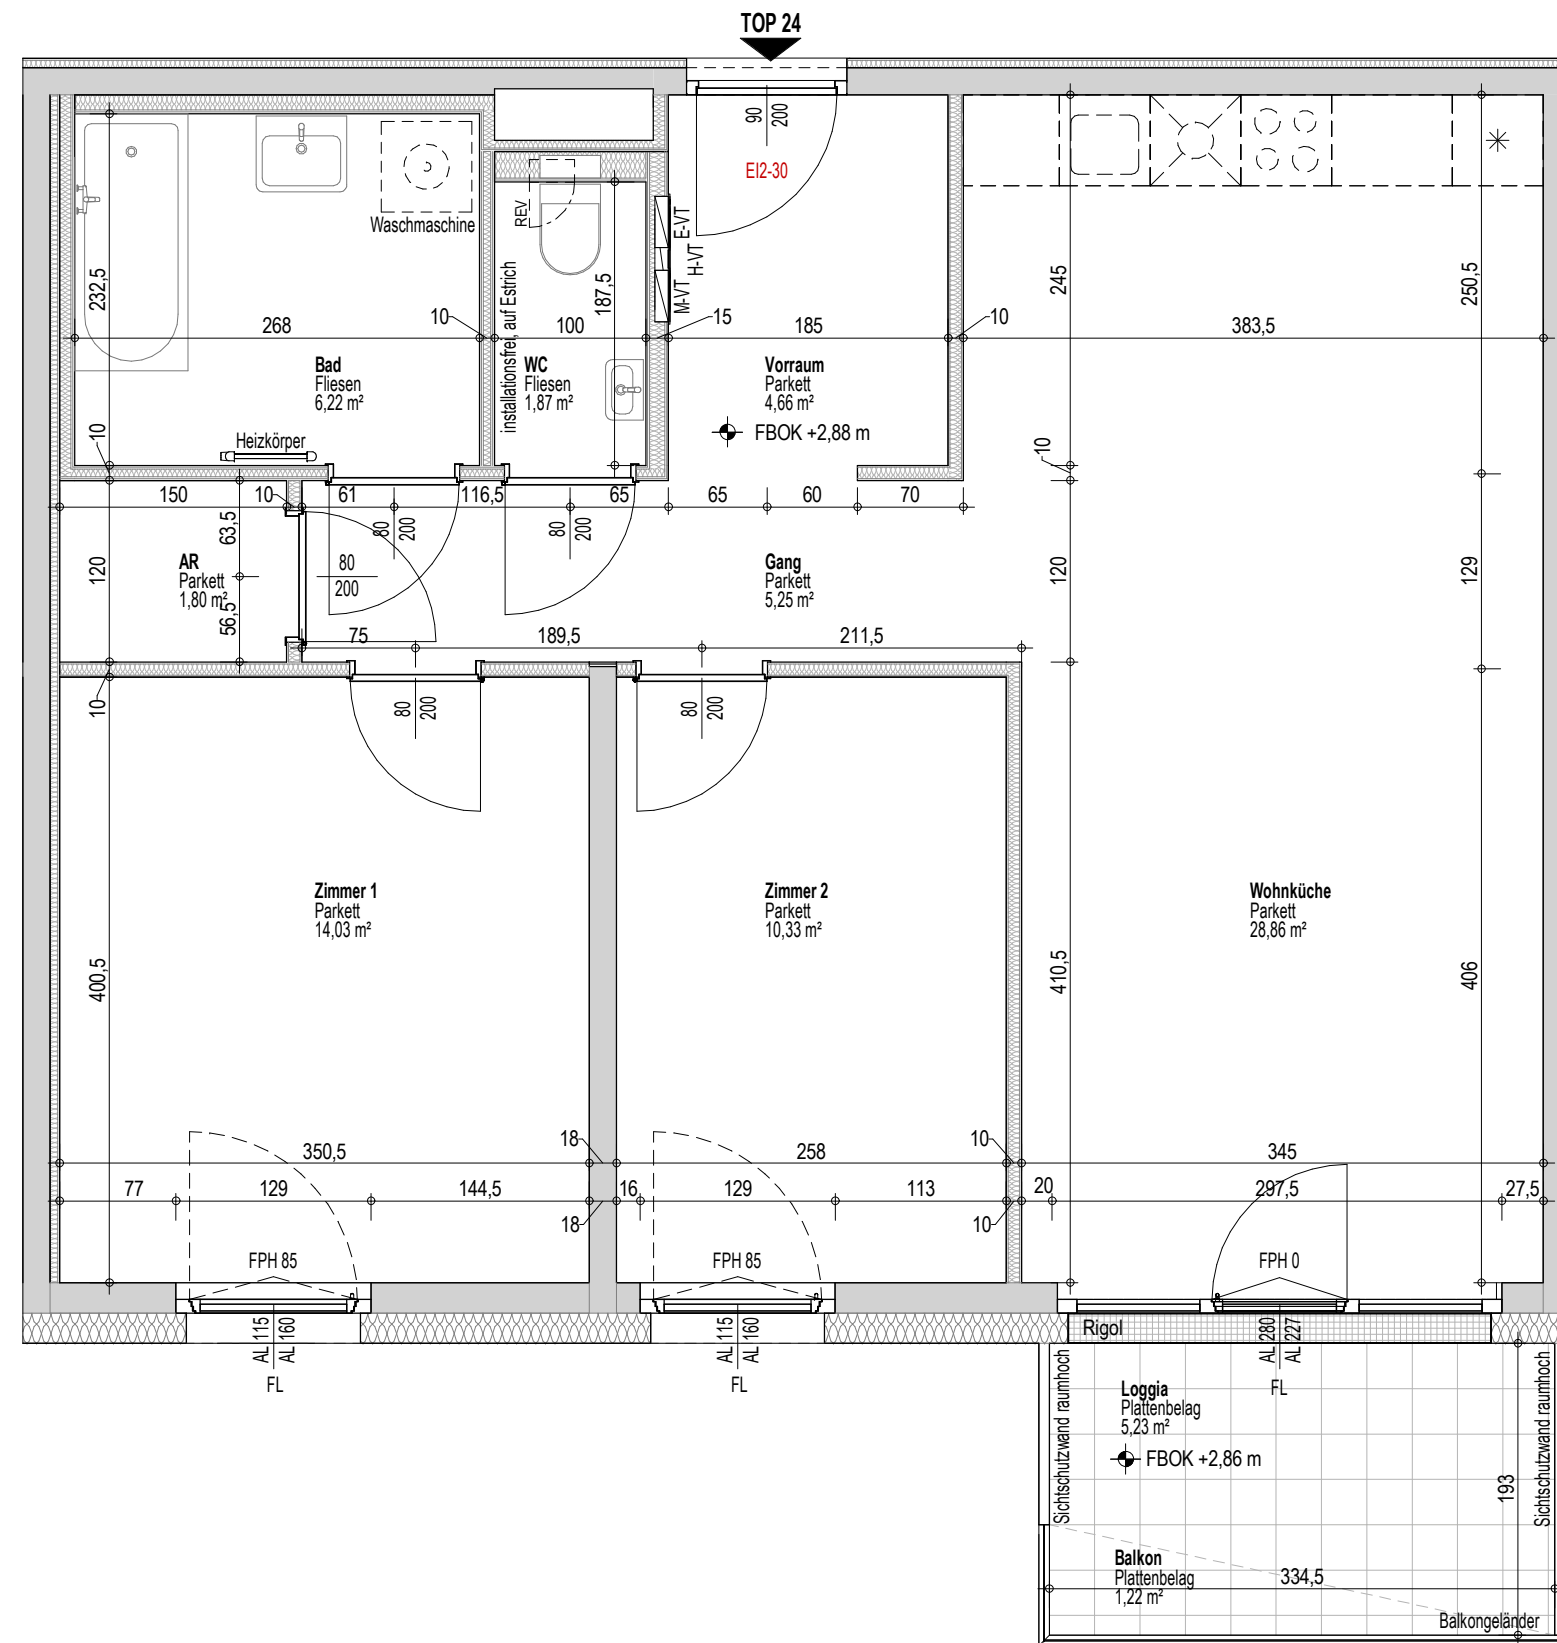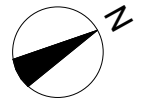

TOP 24

| | | |
|-----------|------------------|-----------------|
| B1 | WFL inkl. Loggia | 78,25 m² |
| | Terrasse/Balkon | 1,22 m² |
| | Einlagerungsraum | 5,04 m² |

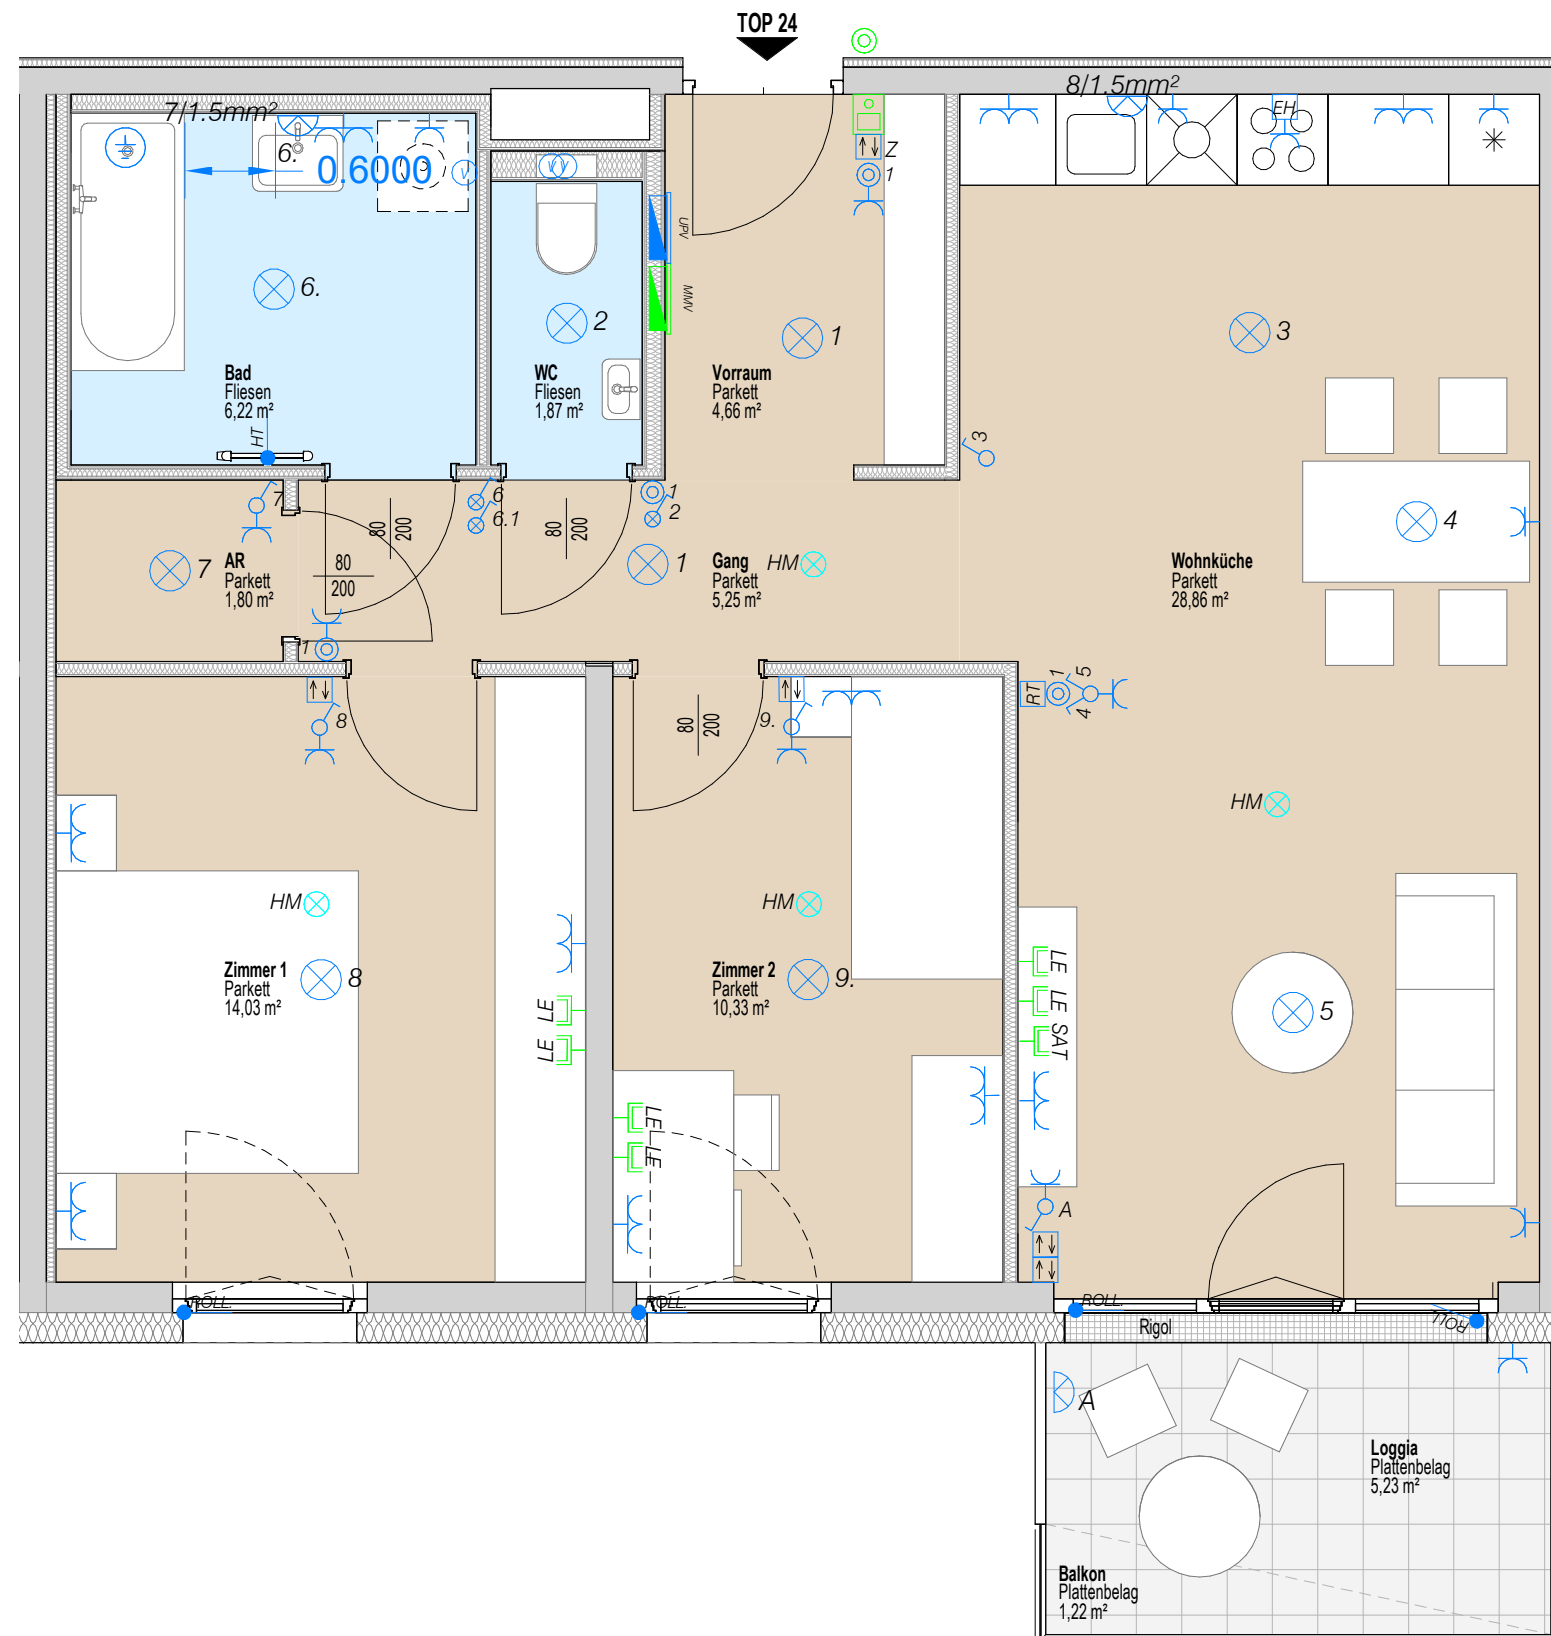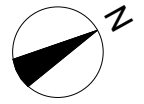

TOP 24

| | | |
|-----------|------------------|----------------------------|
| B1 | WFL inkl. Loggia | 78,25 m² |
| | Terrasse/Balkon | 1,22 m ² |
| | Einlagerungsraum | 5,04 m ² |